




EINGANGSANSICHT (VARIANTE 2)

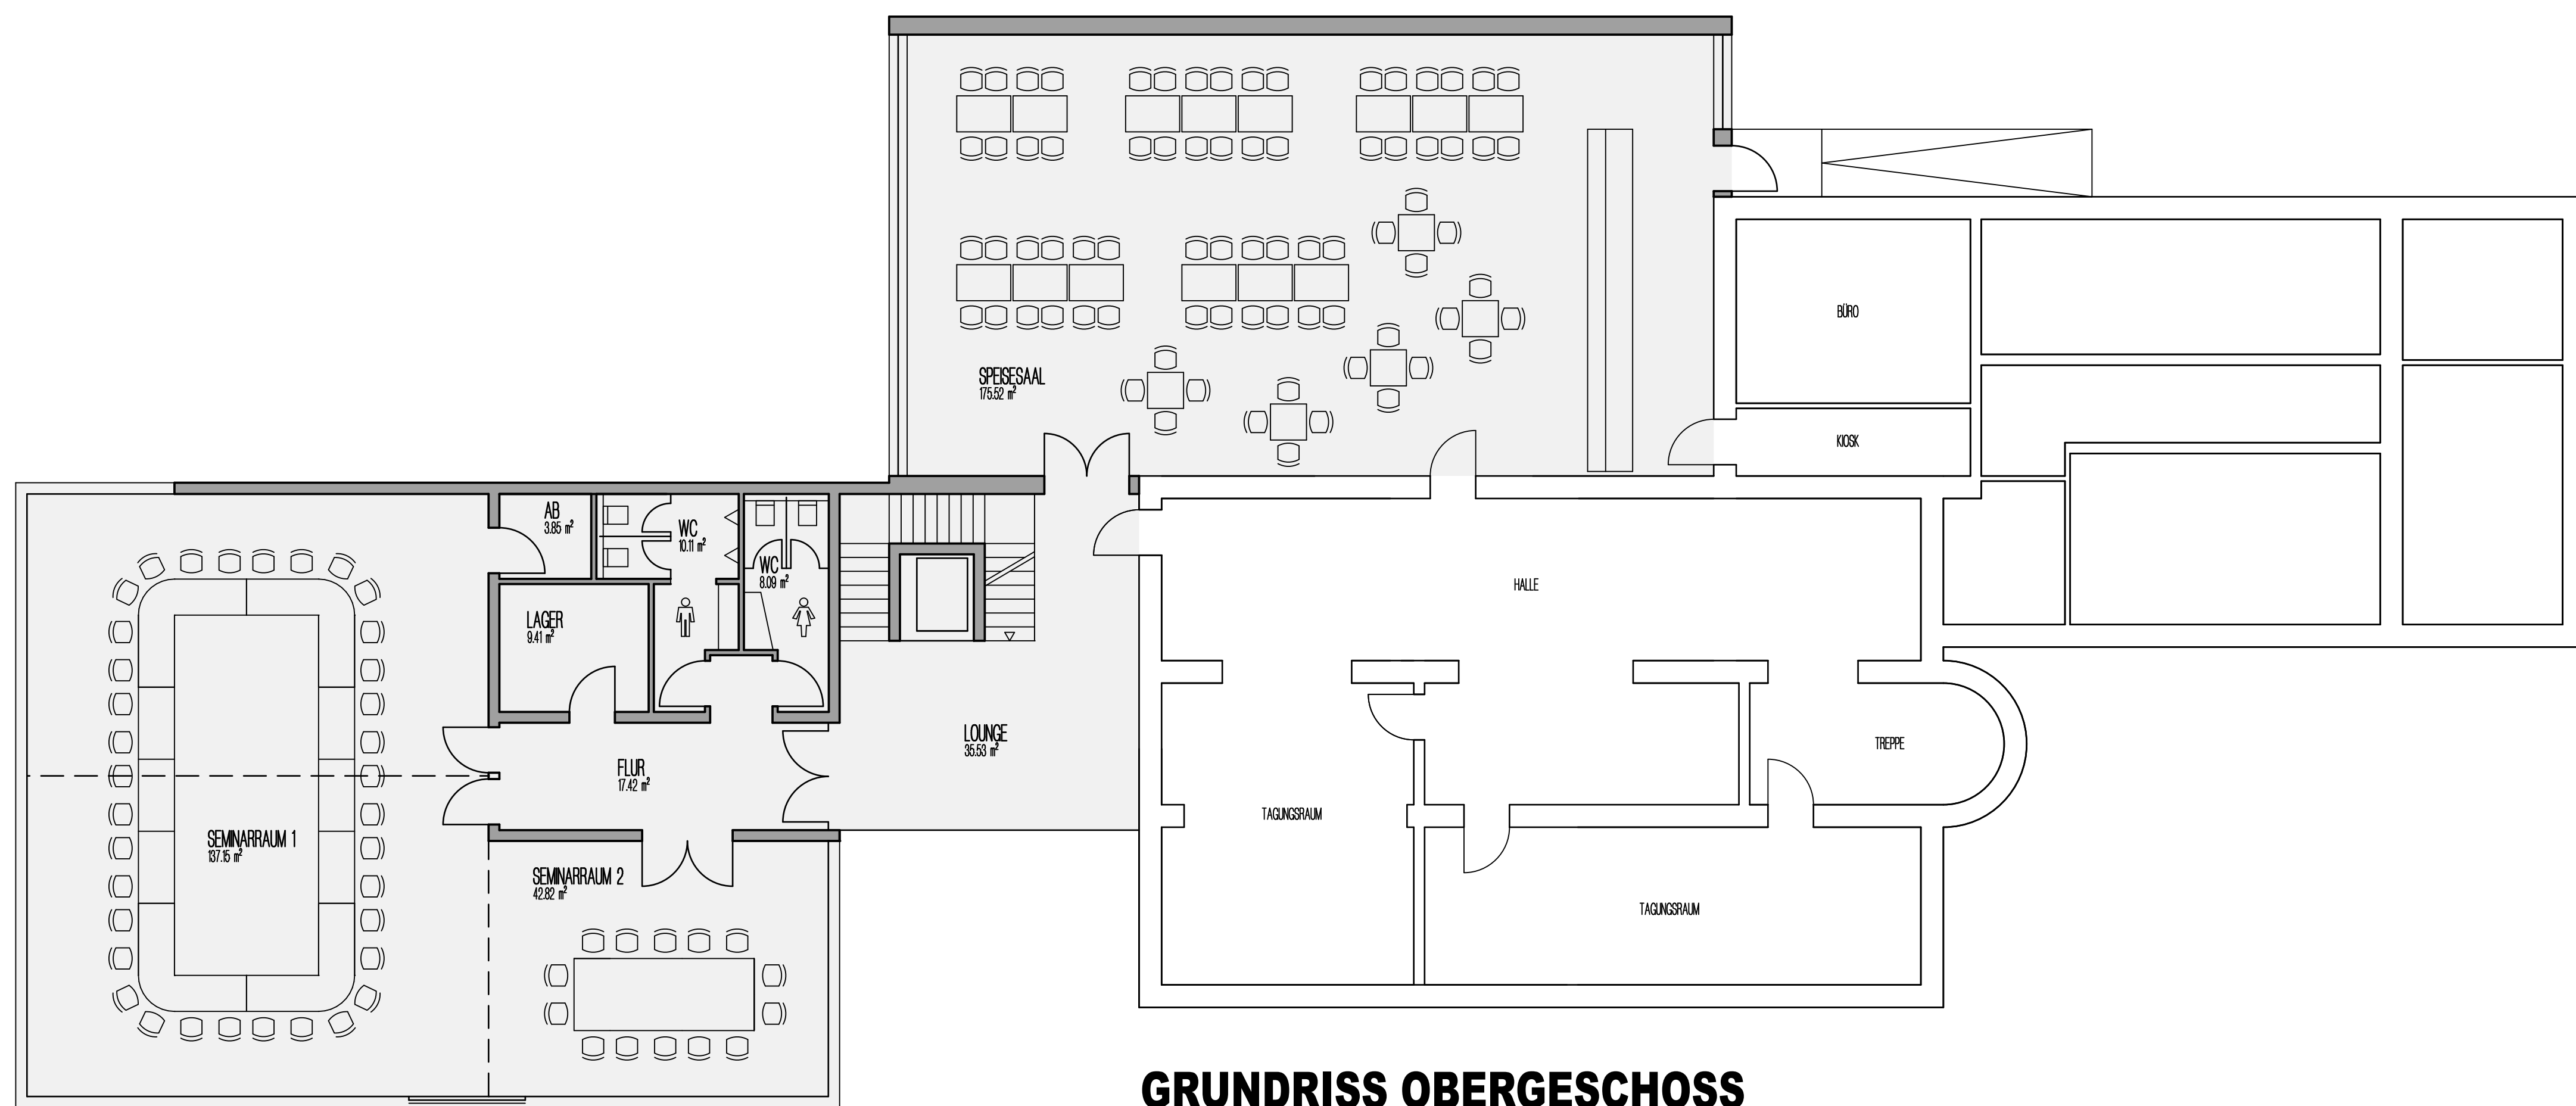

GRUNDRISS OBERGESCHOSS

ERWEITERUNGSGEBÄUDE LAACHERSEEHAUS

NATURFREUNDEHAUS LAACHERSEEHAUS E.V. **2. VORENTWURF**
 ARCHITEKTURBÜRO HERMANN JOSEF KÄFER | KRAYERSTRASSE 30 | 56626 ANDERNACH | info@architekturbuero-kafer.de